



VIVIENDA PLANTA 1 A

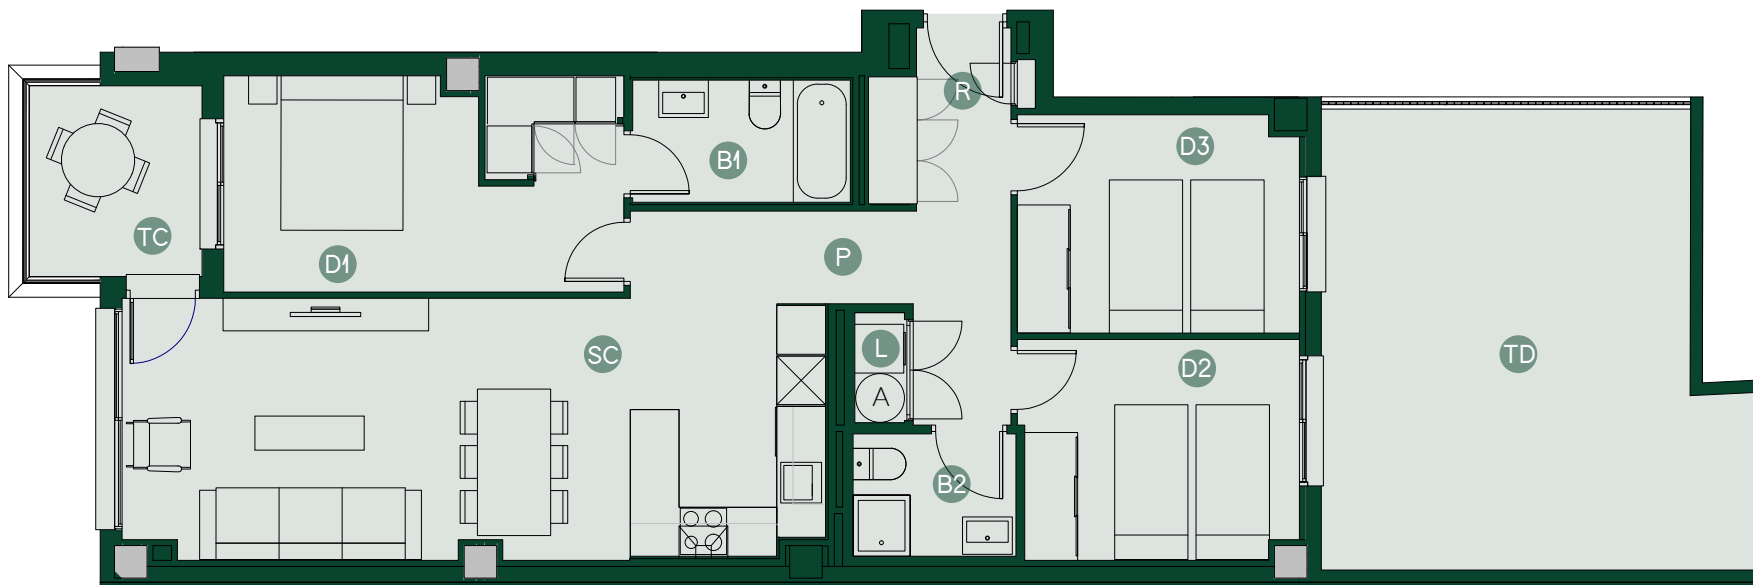

UBICACION

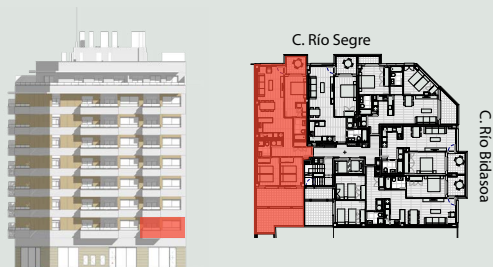

SUPERFICIE CONST + EC

118,0 m²

TERRAZA DESCUBIERTA UTIL

27,4 m²

SUPERFICIE UTIL (INCLUYE TERRAZA CUBIERTA)

81,3 m²

TERRAZA CUBIERTA	4,9 m ²	DORMITORIO 1	12,7 m ²
SALON-COMEDOR-COCINA	26,9 m ²	DORMITORIO 2	9,1 m ²
PASILLO	7,2 m ²	DORMITORIO 3	9,2 m ²
RECIBIDOR	3,5 m ²	BAÑO 1	4,0 m ²
LAVADERO	0,8 m ²	BAÑO 2	3,0 m ²

COMERCIALIZA



GESTIONA



PROYECTA



Este plano no es definitivo, ya que ha sido elaborado conforme al Proyecto Básico del Edificio y por tanto puede ser susceptible de sufrir modificaciones por exigencias técnicas y/o jurídicas u ordenadas por cualesquiera administraciones u organismo públicos, ajustándolo en todo caso a la documentación final de obra. Los elementos accesorios son meramente ilustrativos. Los giros de puertas y la distribución de aparatos sanitarios y cocinas no son vinculantes. Las superficies expresadas son aproximadas, pudiendo experimentar modificaciones de índole técnica y/o legal en el desarrollo de la ejecución de las obras.